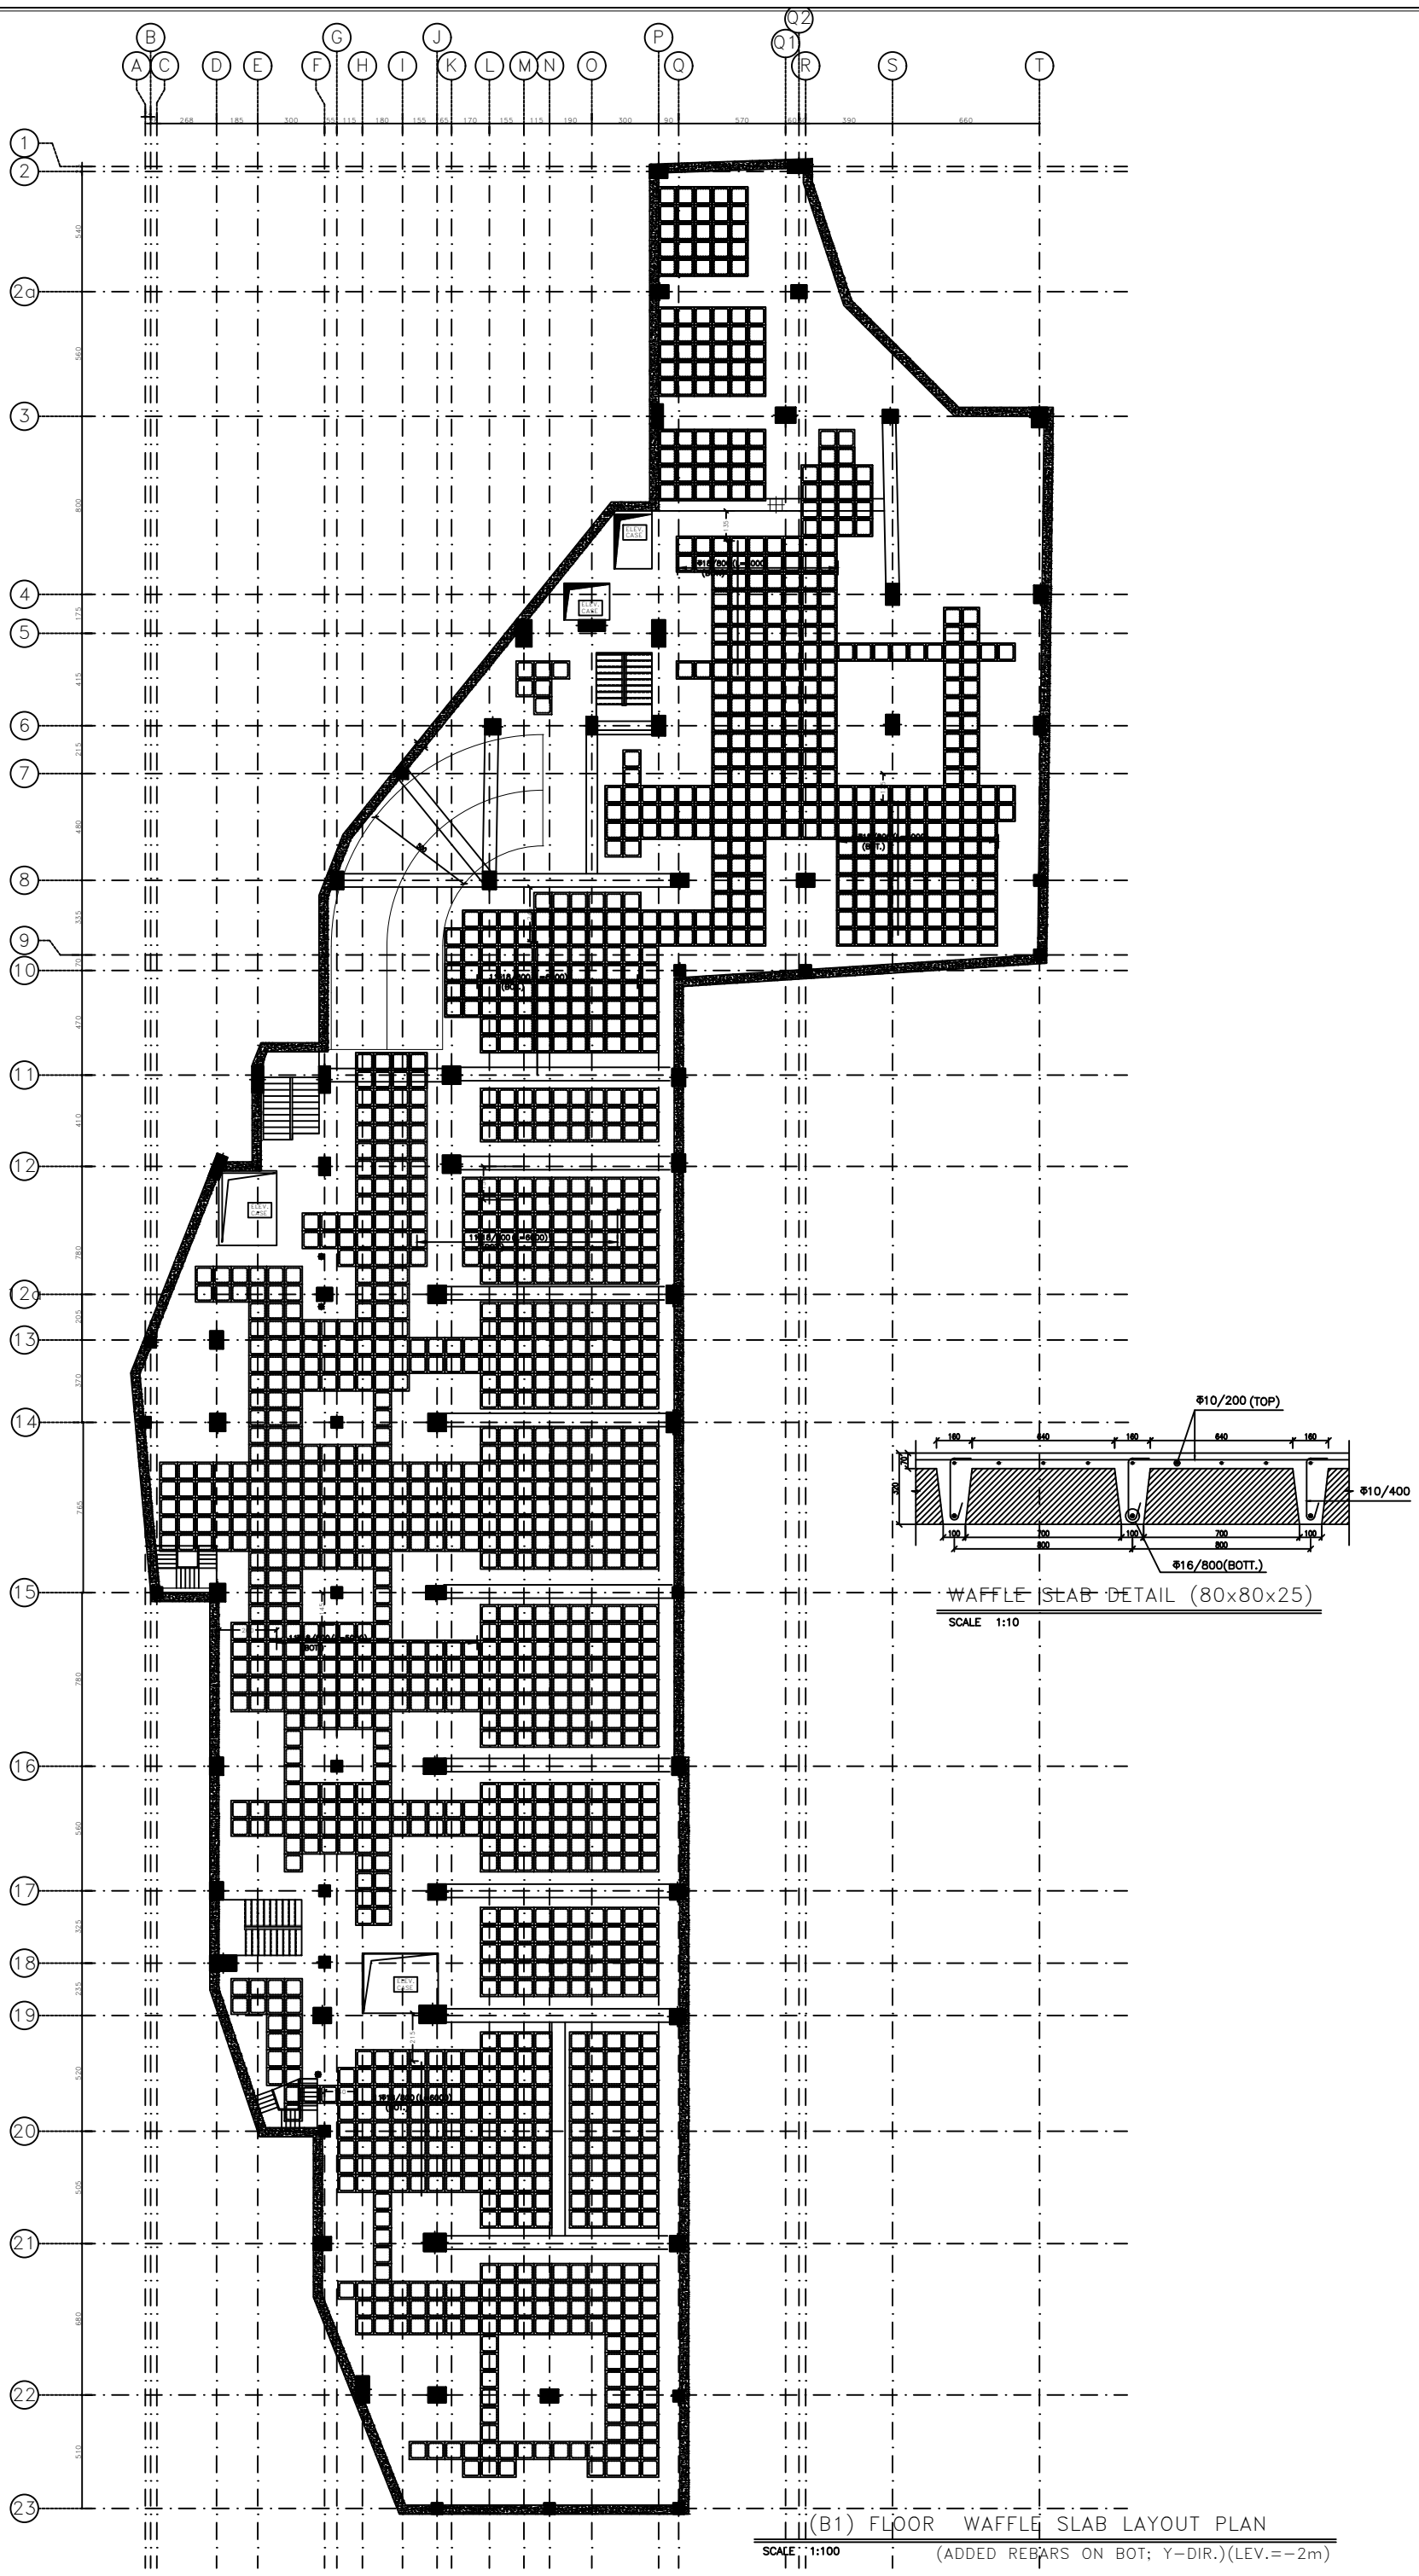


(B1) FLOOR WAFFLE SLAB LAYOUT PLAN

SCALE 1:100

(ADDED REBARS ON BOT; Y-DIR.)(LEV.=-2m)