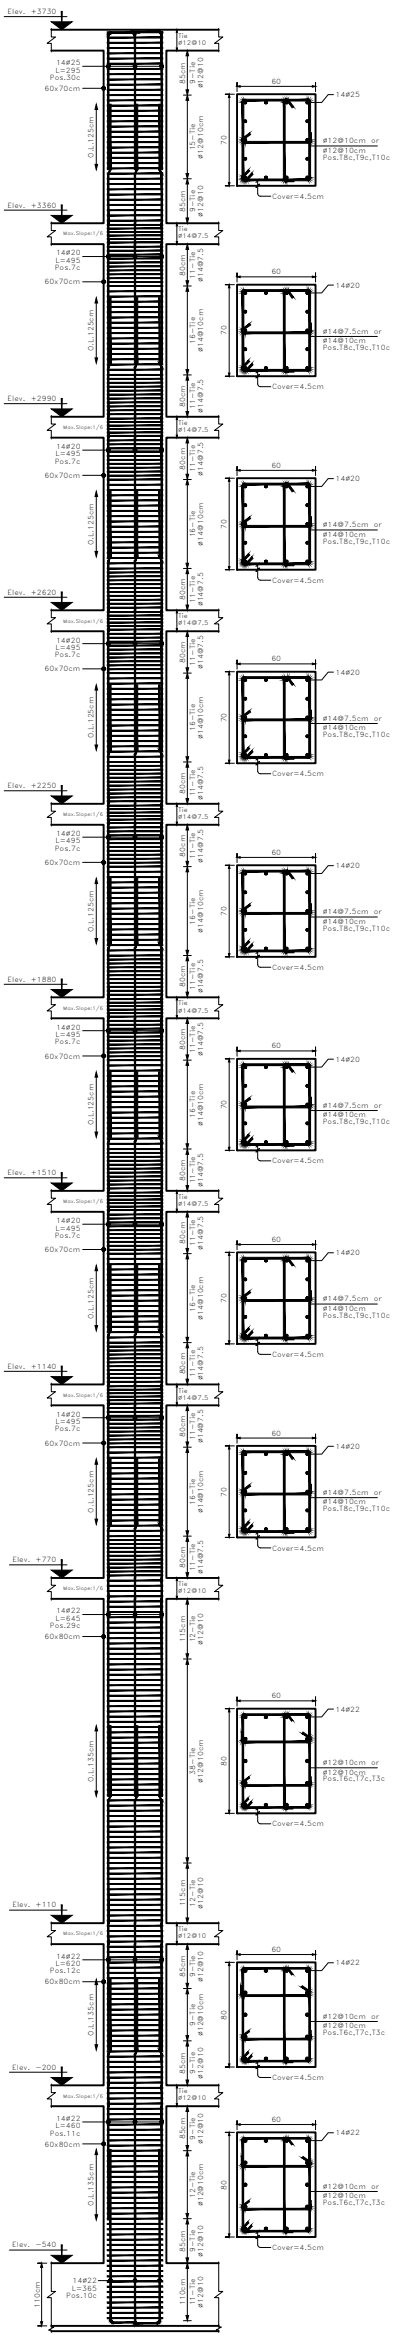

■COLUMN C47

Number=1 H.Scale 1:25 V.Scale 1:50 Sec.Sc. 1:20

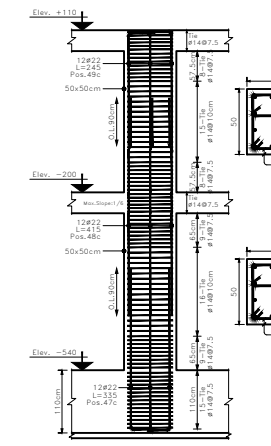

■COLUMN C42a

Number=12 H.Scale 1:25 V.Scale 1:50 Sec.Sc. 1:20

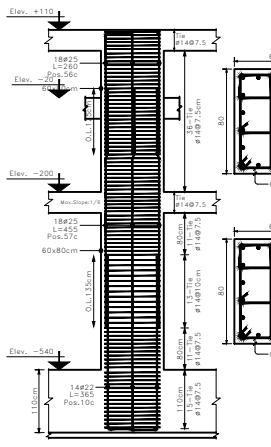

■COLUMN C49

Number=1 H.Scale 1:25 V.Scale 1:50 Sec.Sc. 1:20

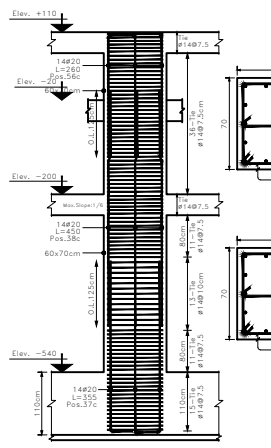

■COLUMN C48

Number=1 H.Scale 1:25 V.Scale 1:50 Sec.Sc. 1:20

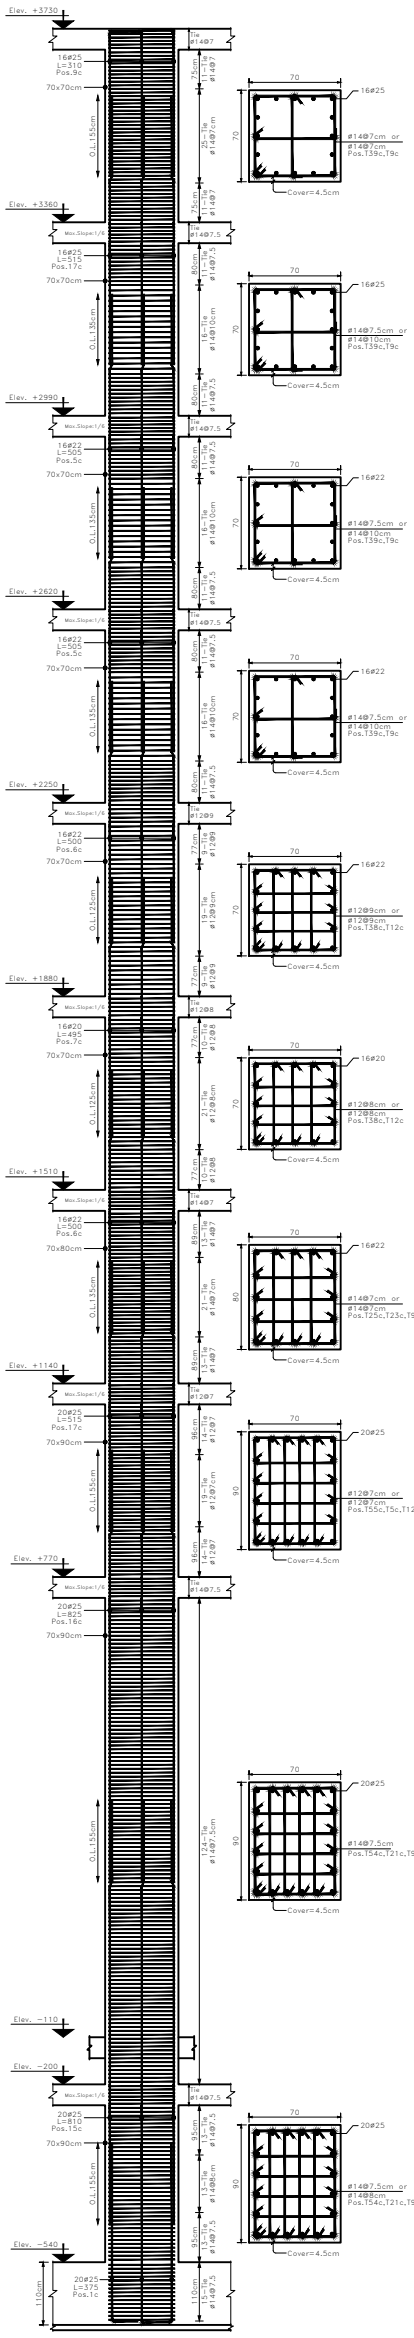

■COLUMN C50

Number=1 H.Scale 1:25 V.Scale 1:50 Sec.Sc. 1:20

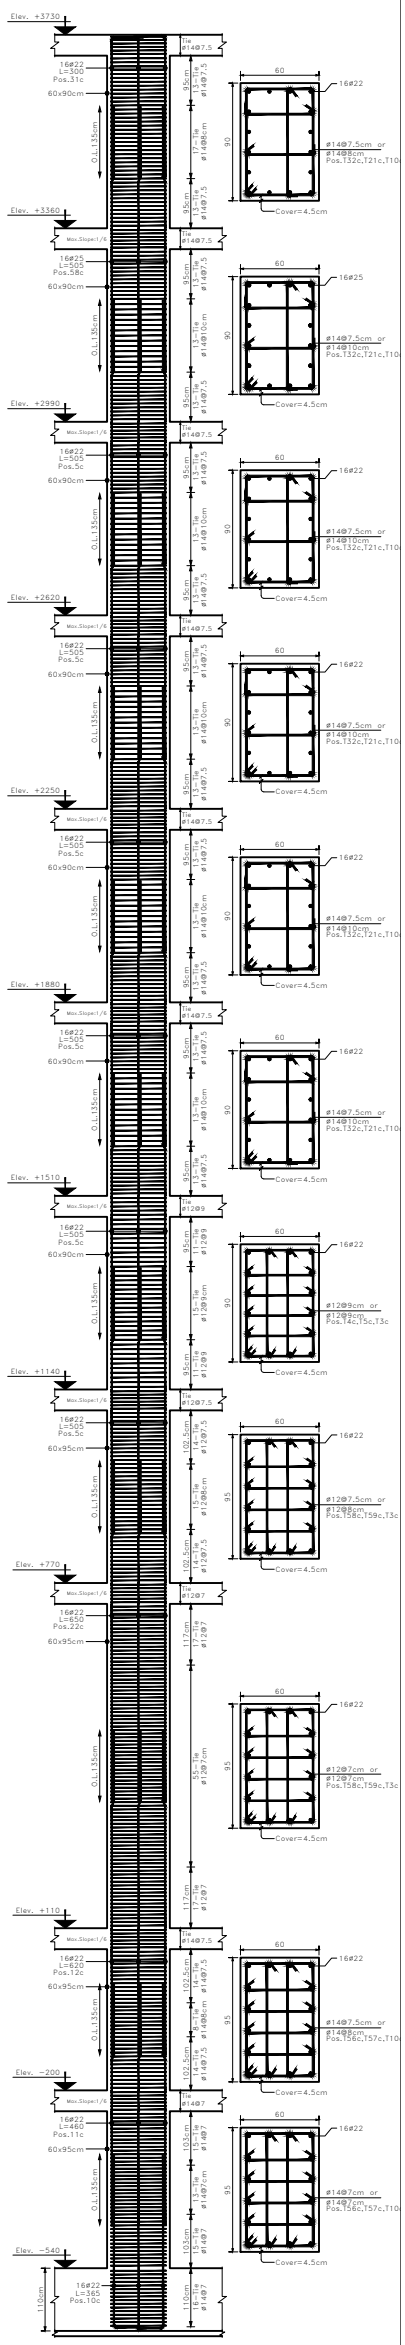

■COLUMN C51

Number=1 H.Scale 1:25 V.Scale 1:50 Sec.Sc. 1:20