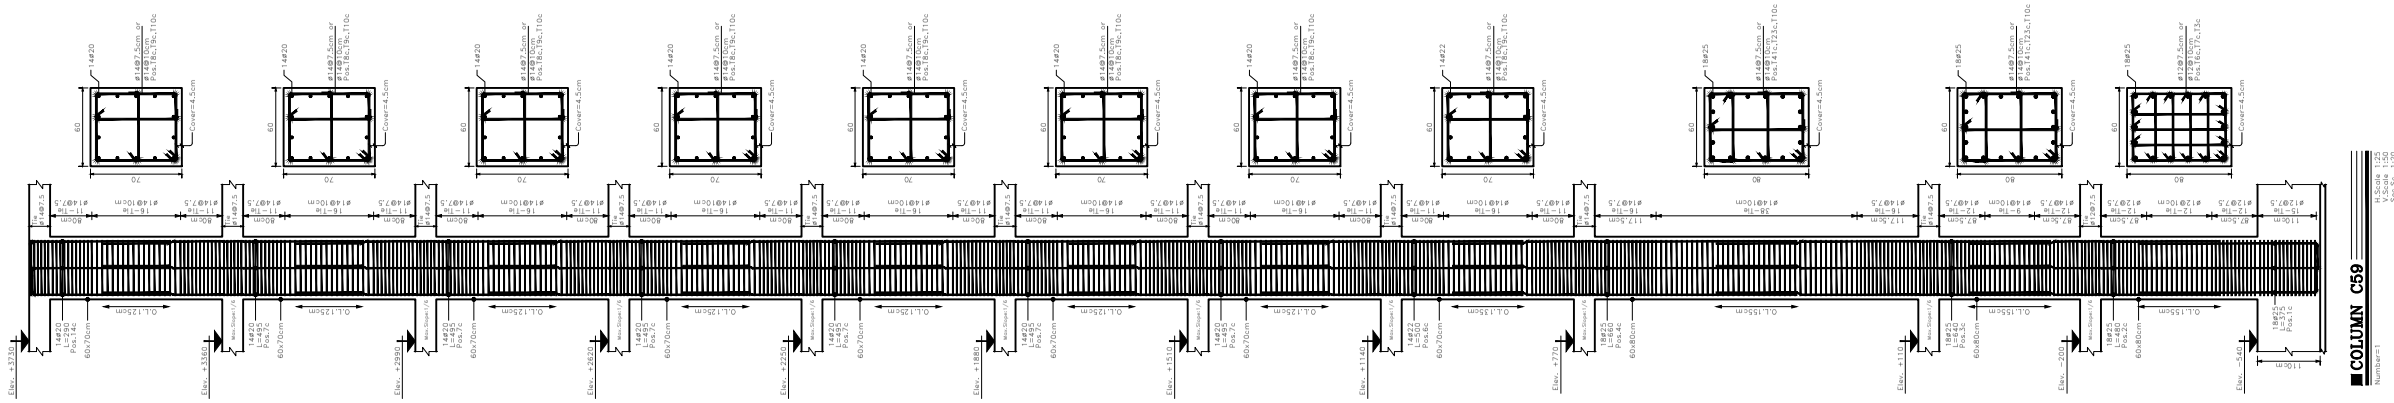
COLUMN C59
V.Scale 1:20
V.Scale 1:30
Sect.Sc. 1:30
Number:1

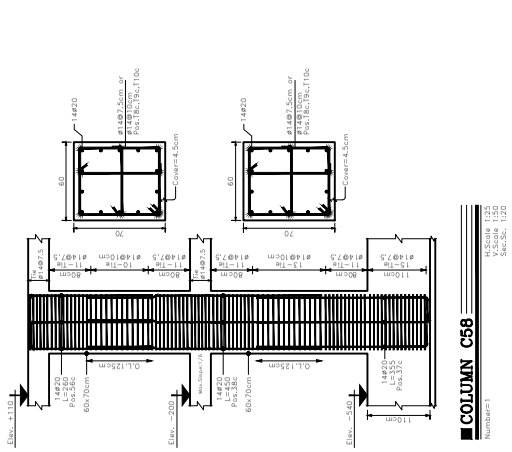
COLUMN C58
V.Scale 1:20
V.Scale 1:30
Sect.Sc. 1:30
Number:1

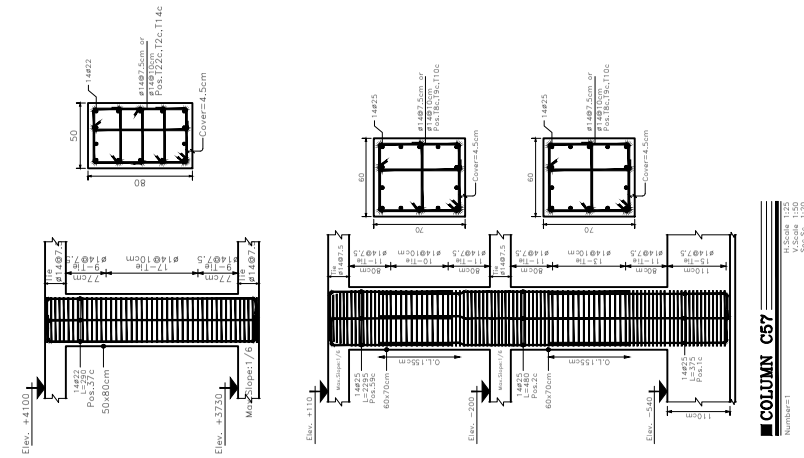
COLUMN C57
V.Scale 1:20
V.Scale 1:30
Sect.Sc. 1:30
Number:1

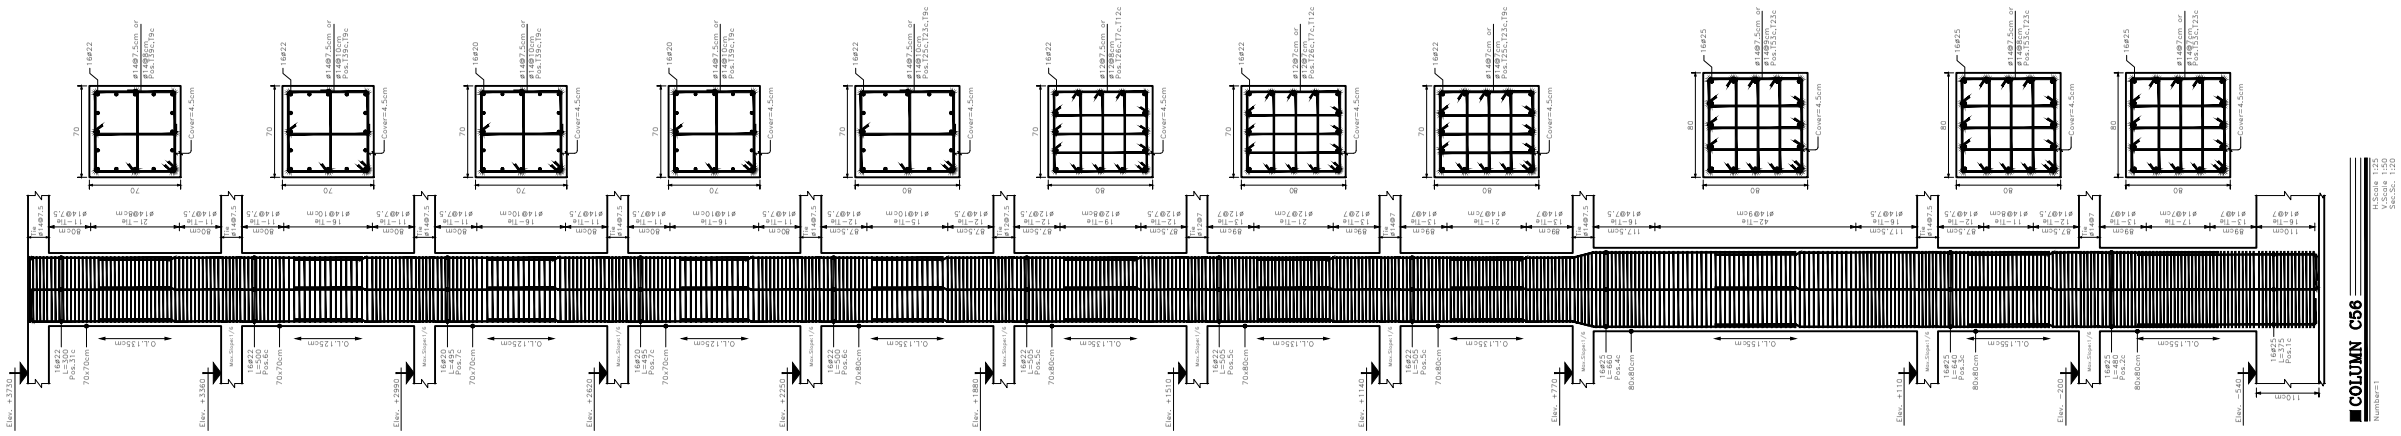
COLUMN C56
V.Scale 1:20
V.Scale 1:30
Sect.Sc. 1:30
Number:1