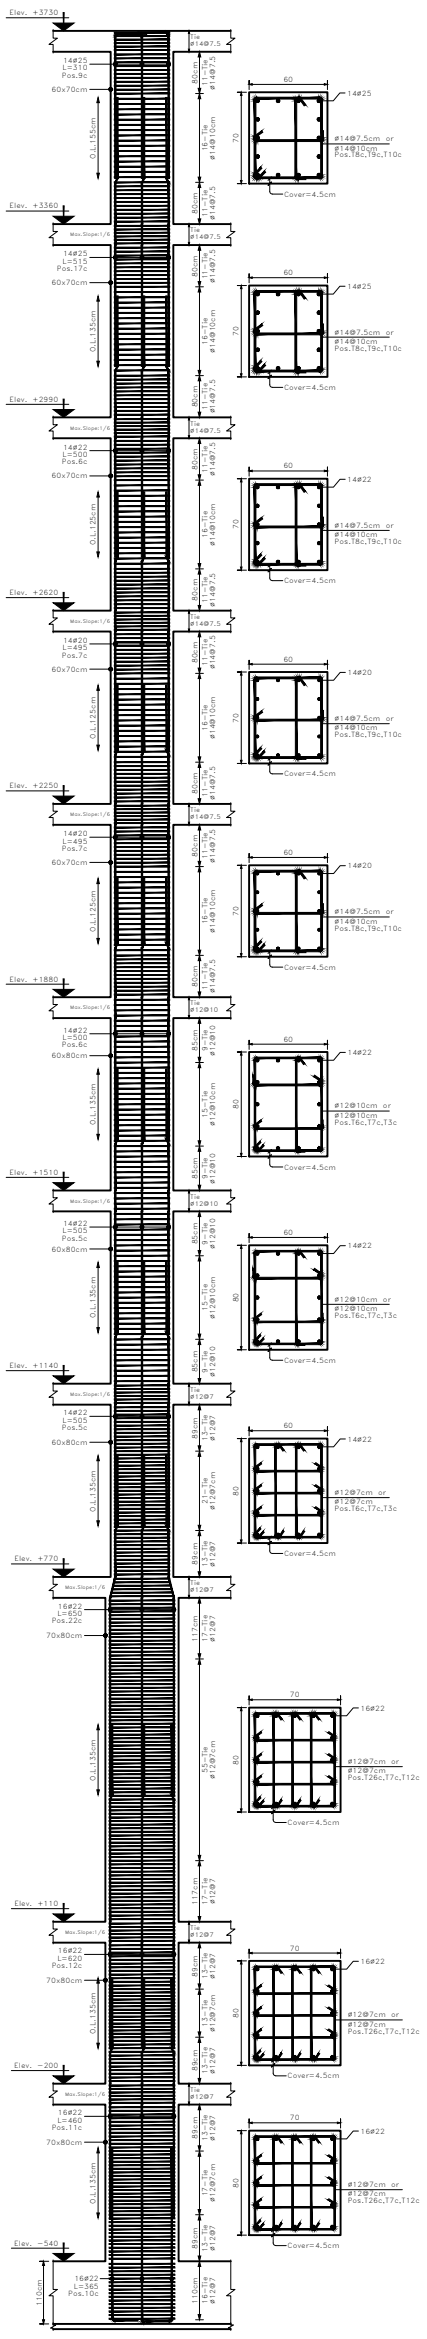

■COLUMN C33

Number=1 H.Scale 1:25 V.Scale 1:50 Sec.Sc. 1:20

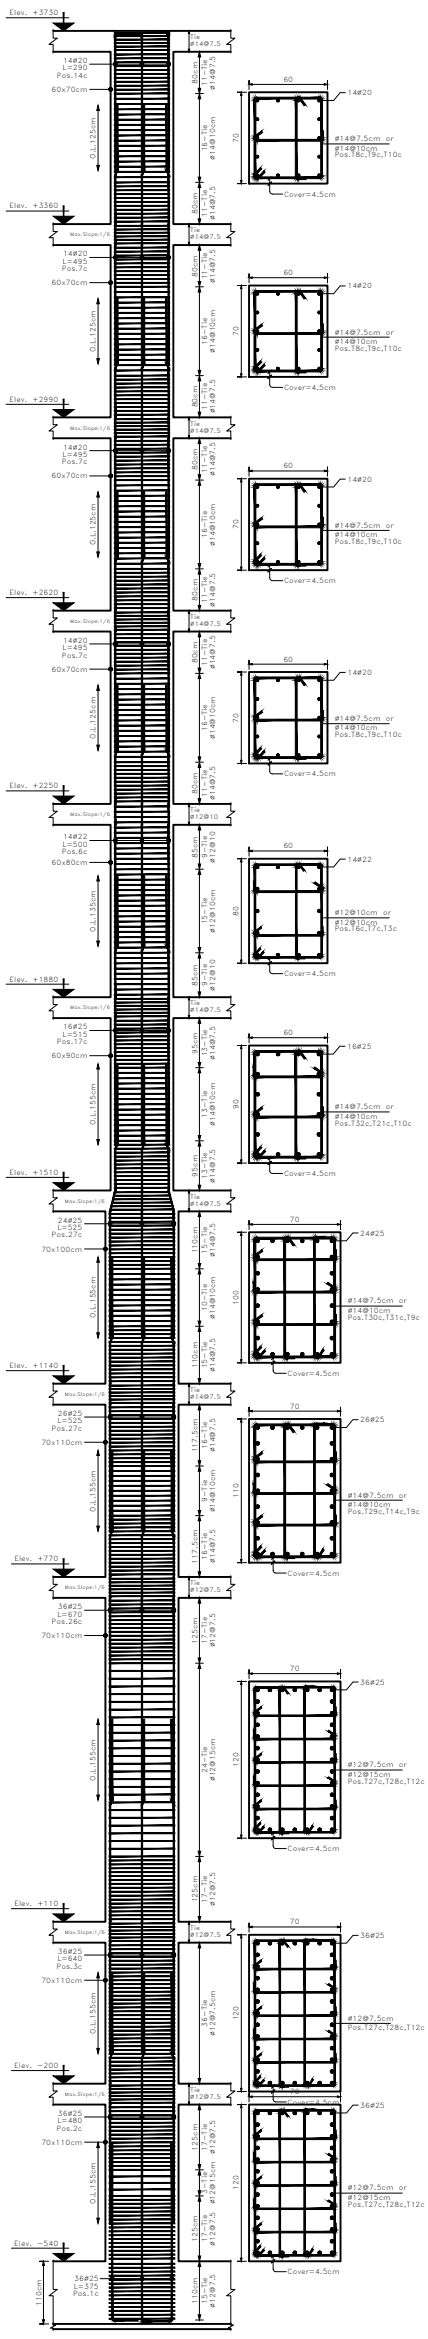

■COLUMN C34

Number=1 H.Scale 1:25 V.Scale 1:50 Sec.Sc. 1:20

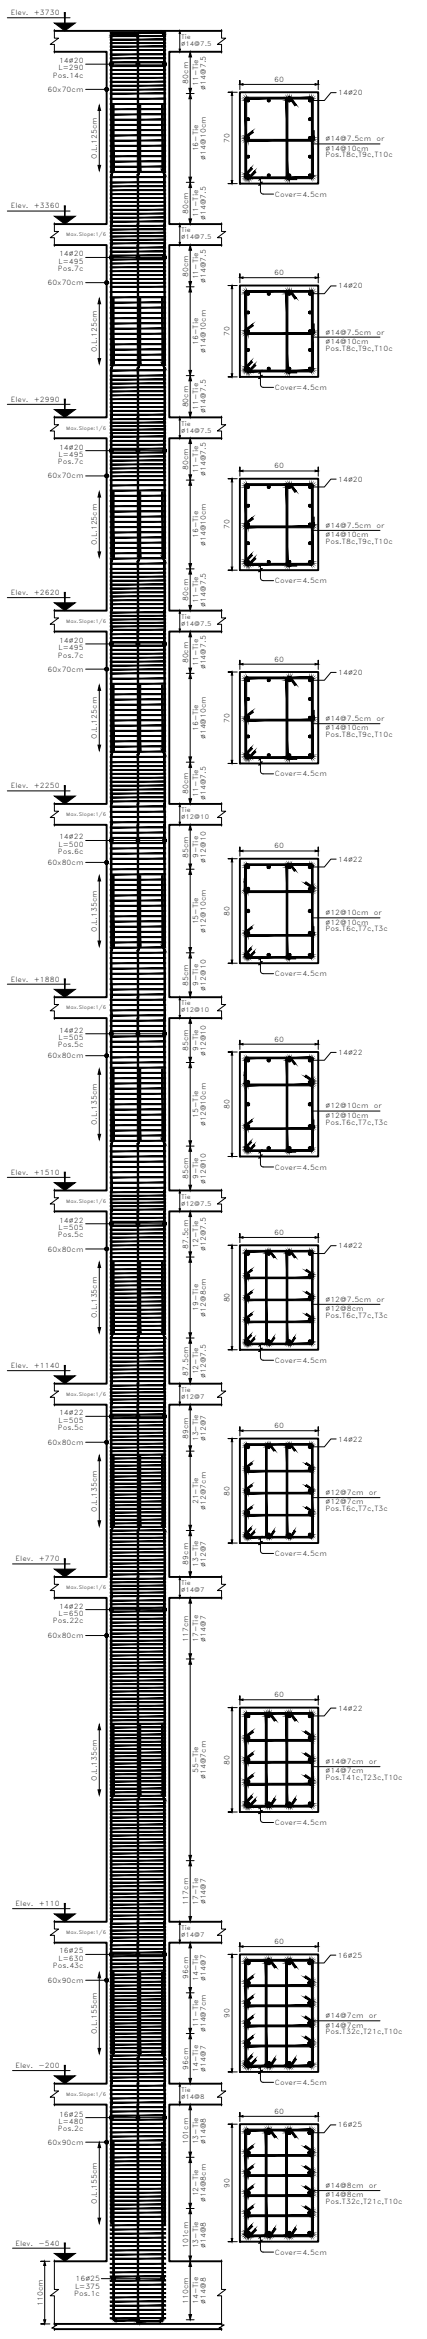

■COLUMN C35

Number=1 H.Scale 1:25 V.Scale 1:50 Sec.Sc. 1:20

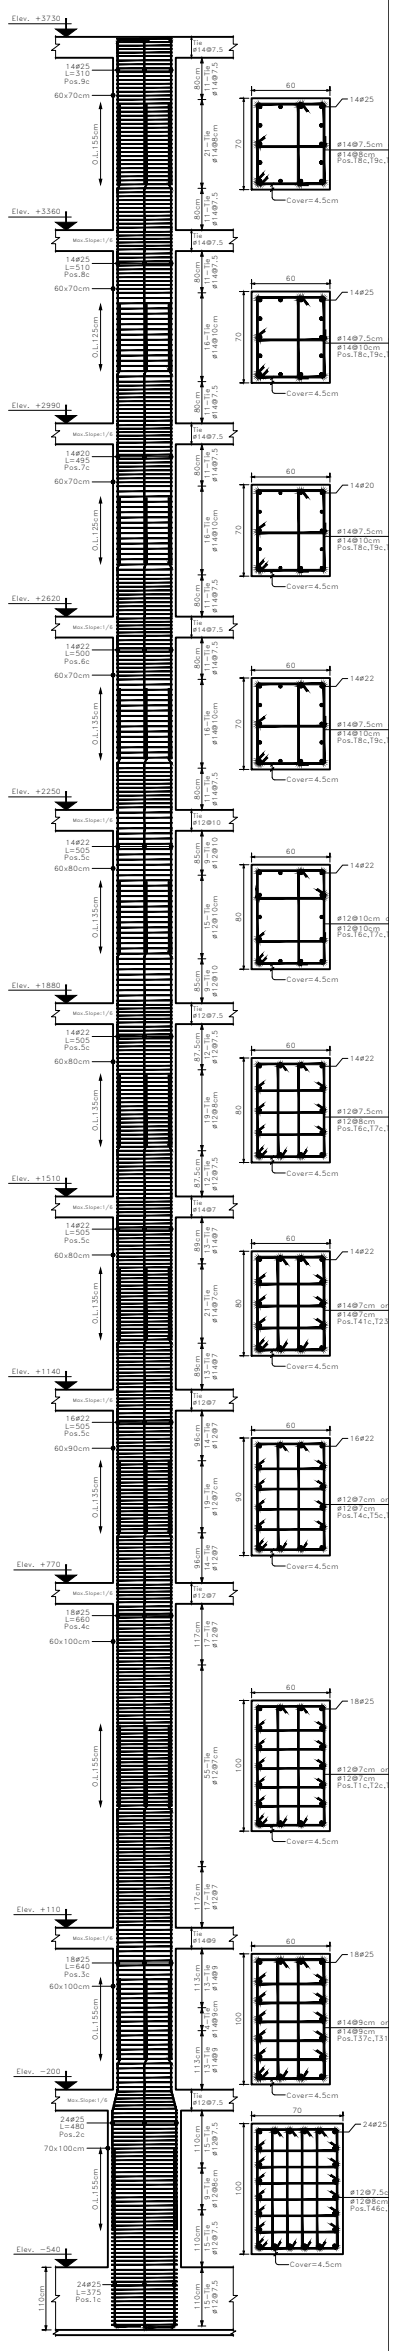

■COLUMN C36

Number=1 H.Scale 1:25 V.Scale 1:50 Sec.Sc. 1:20