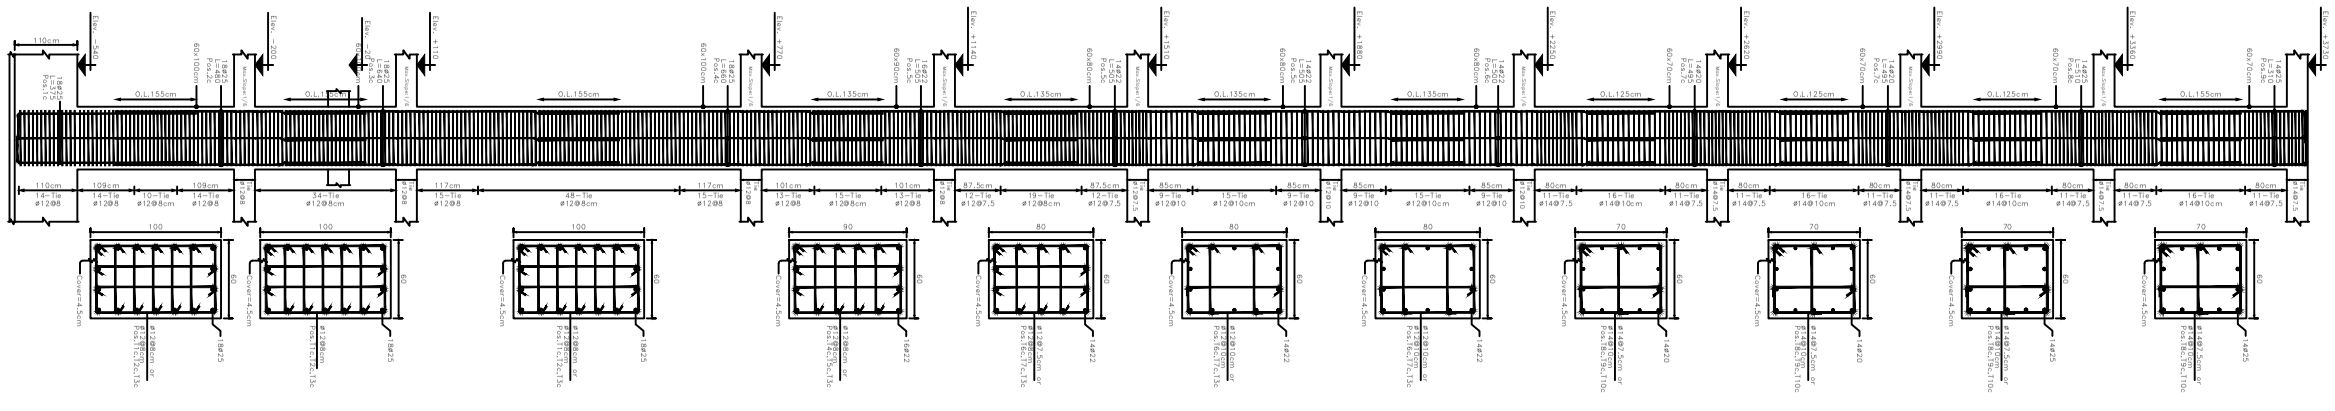
COLUMN C1
Scale: 1:100
Sec.Sc. 1:20

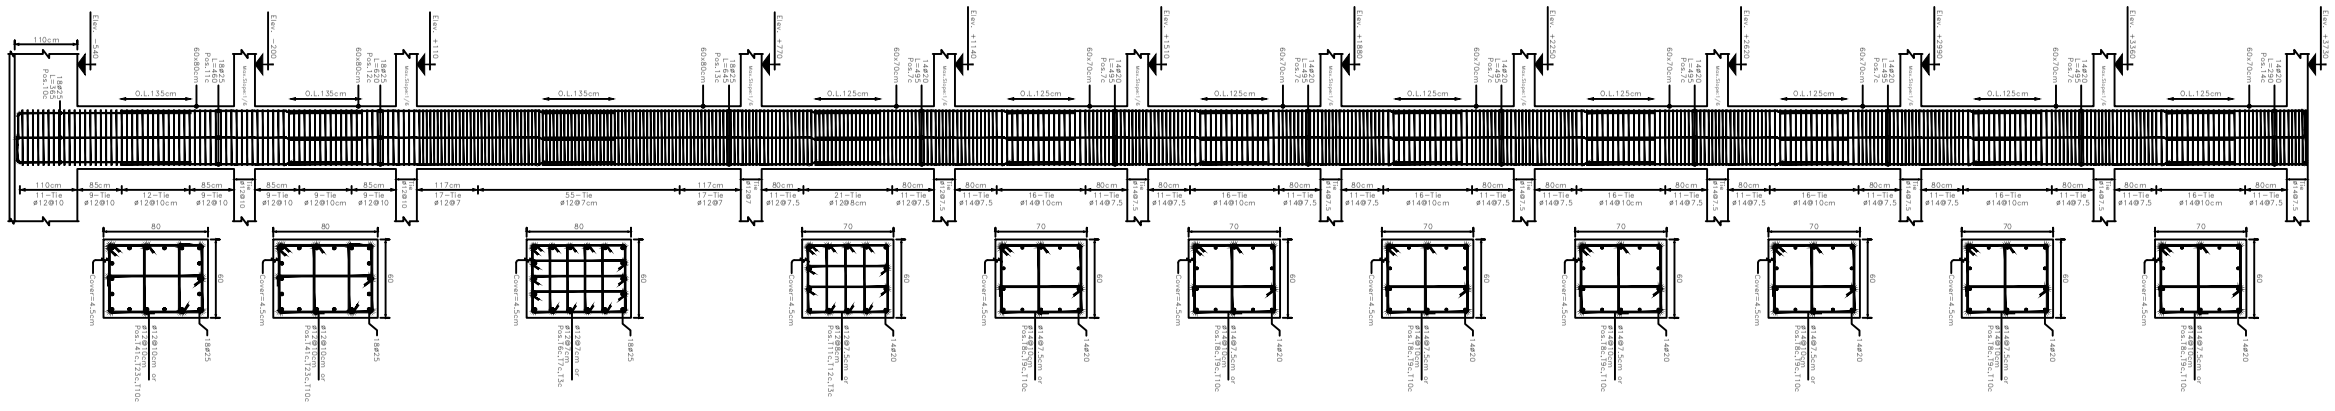
COLUMN C2
Scale: 1:100
Sec.Sc. 1:20

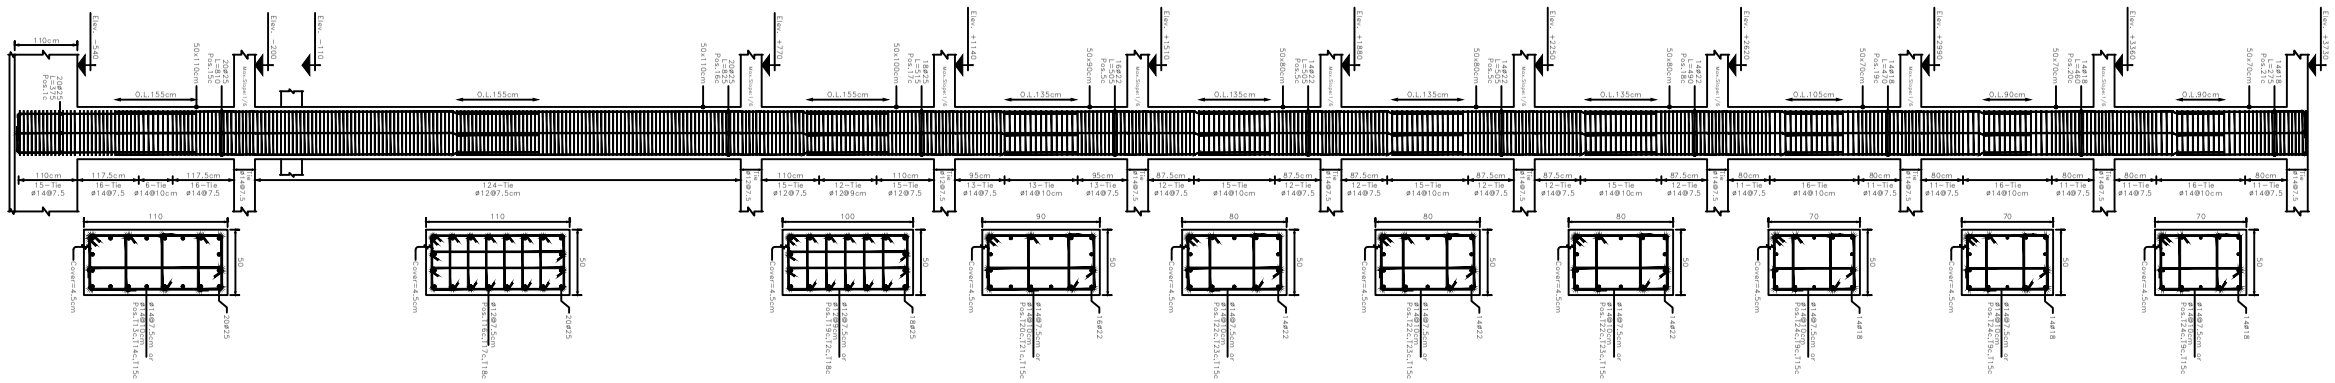
COLUMN C3
Scale: 1:100
Sec.Sc. 1:20

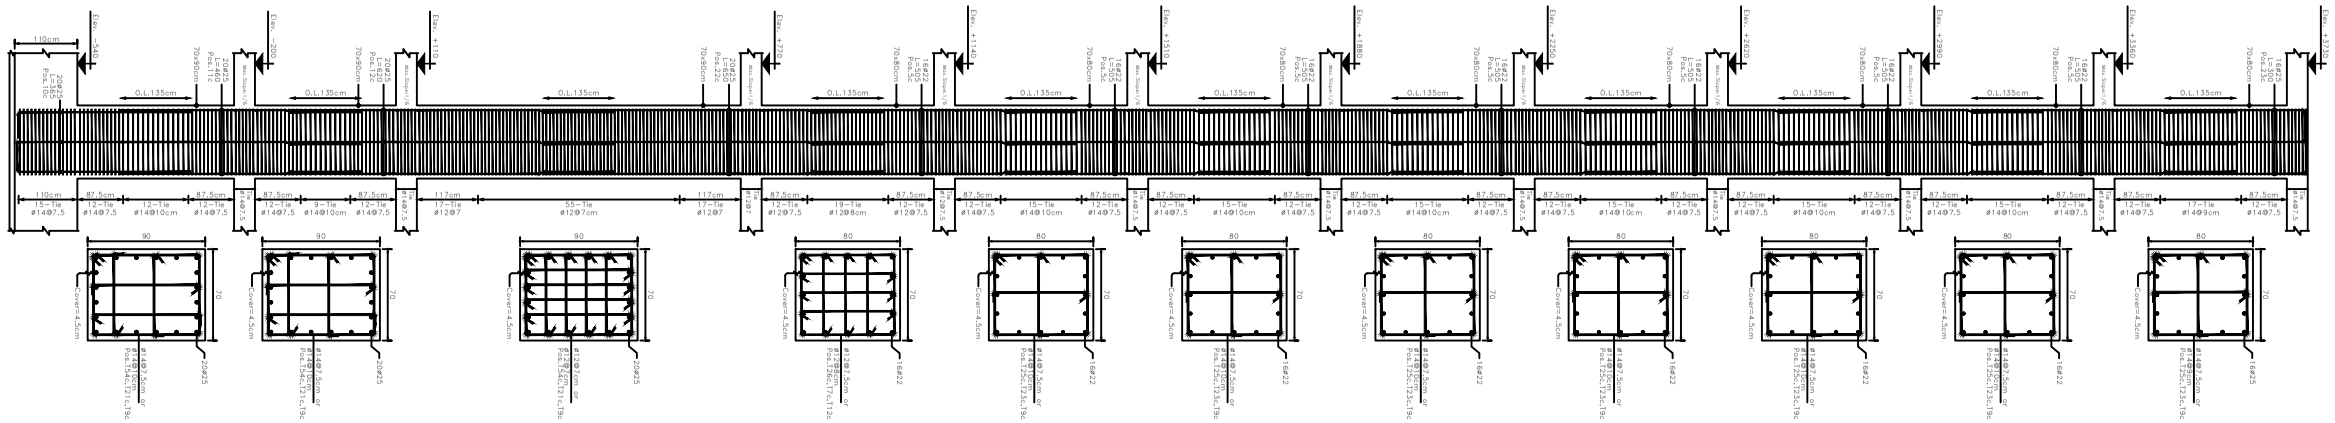
COLUMN C4
Scale: 1:100
Sec.Sc. 1:20