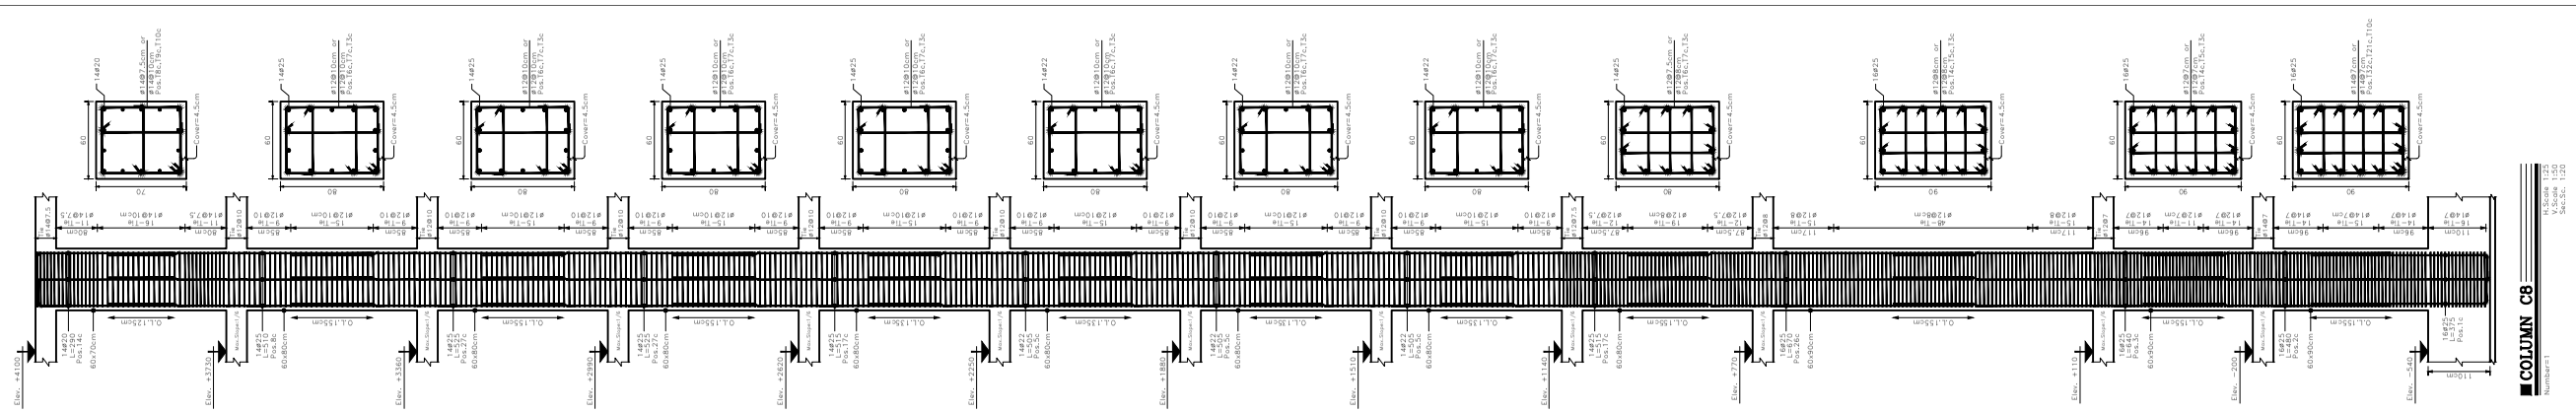

COLUMN C8

N.Scale 1:25
Scale 1:50
Sec.Sc. 1:20

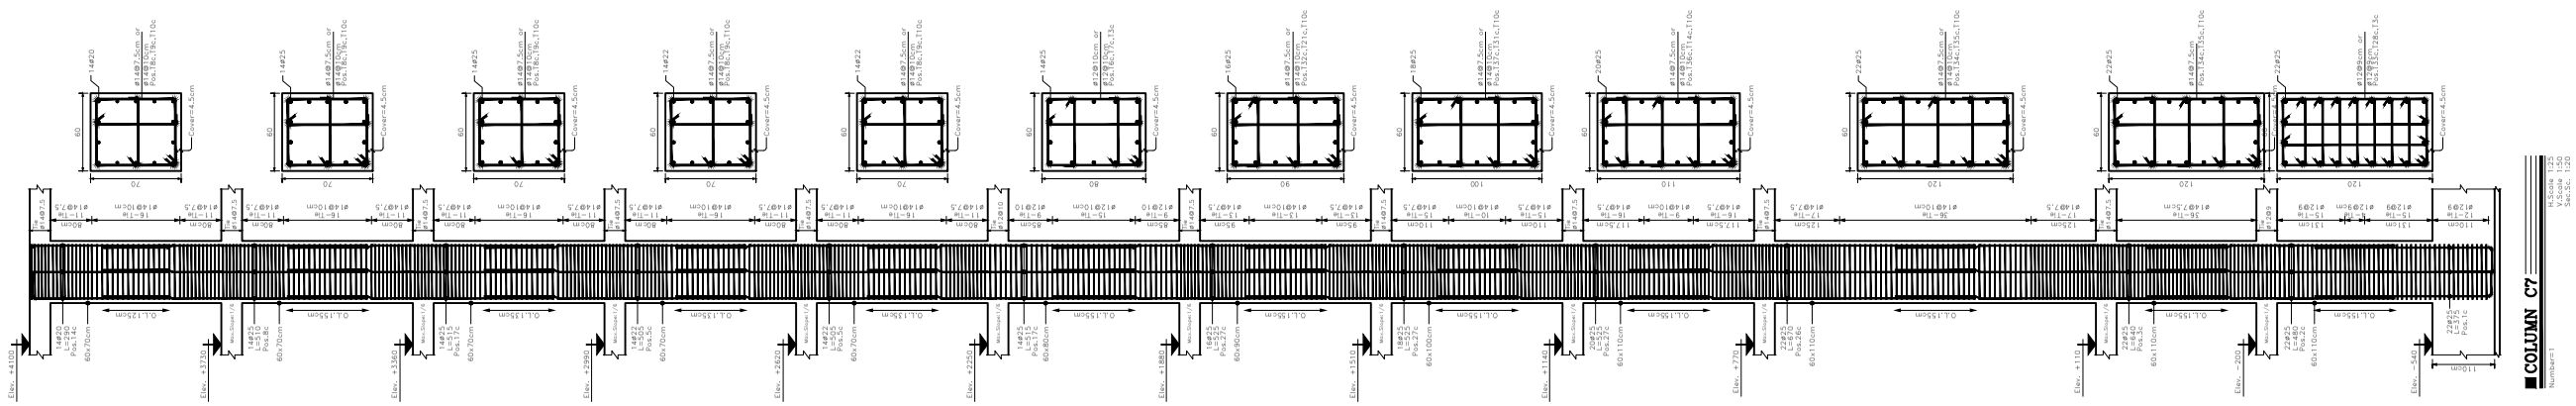

COLUMN C7

N.Scale 1:25
Scale 1:50
Sec.Sc. 1:20

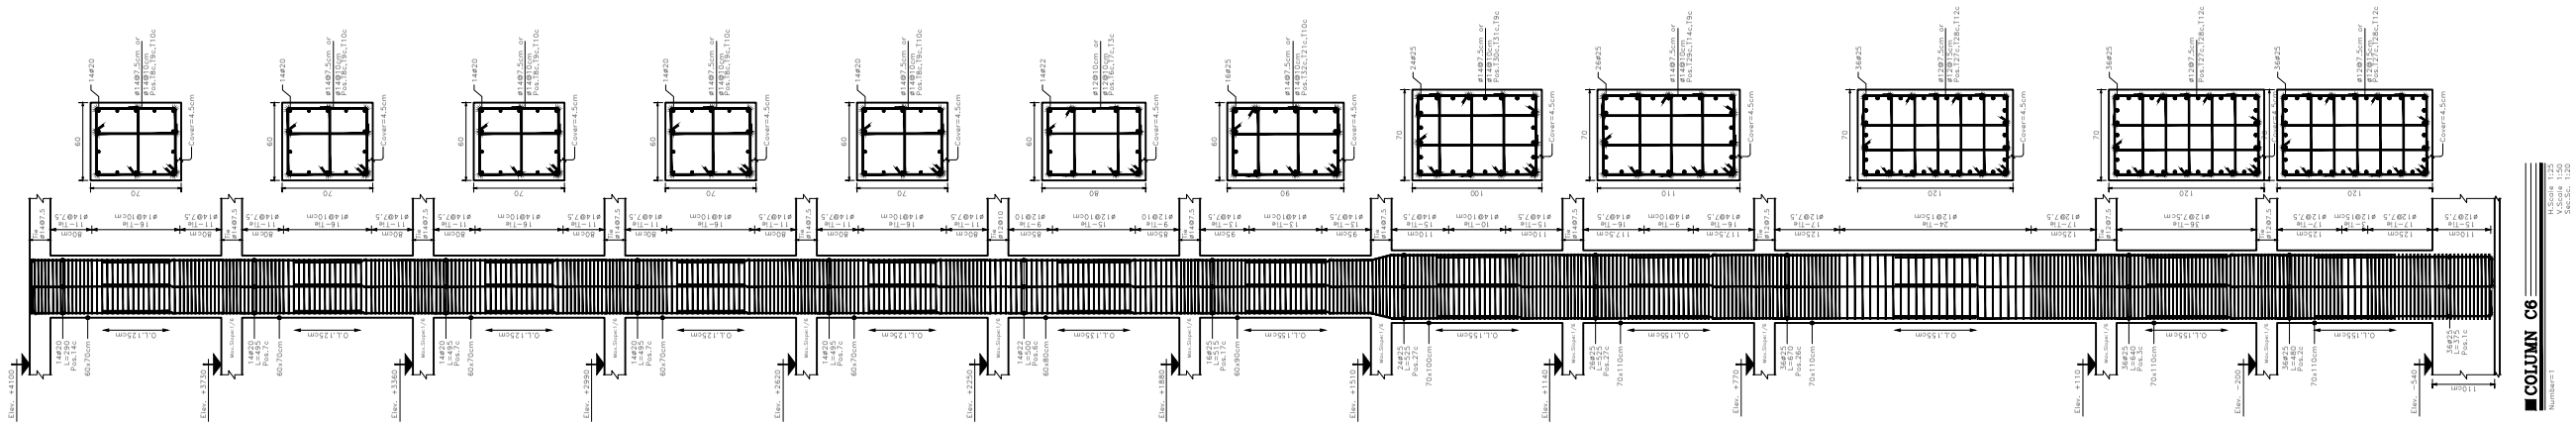

COLUMN C6

N.Scale 1:25
Scale 1:50
Sec.Sc. 1:20

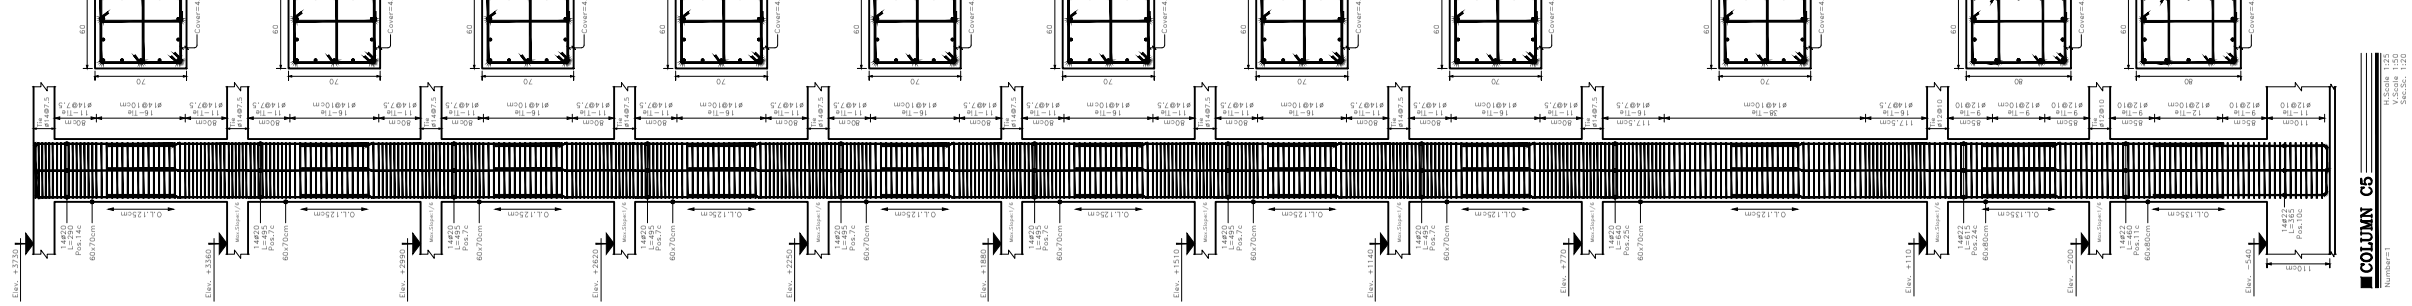

COLUMN C5

N.Scale 1:25
Scale 1:50
Sec.Sc. 1:20