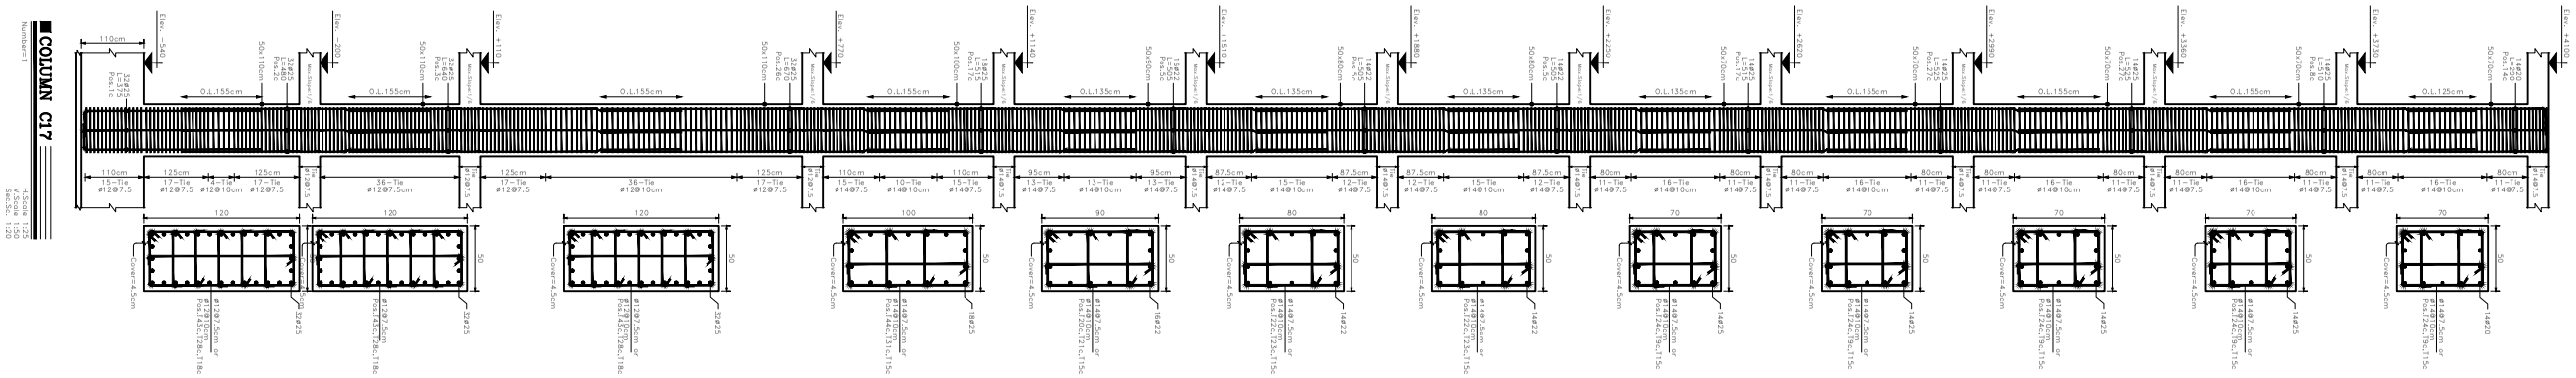
COLUMN C17
Number=1
V.Scale 1:20
H.Scale 1:20
Sec.Sc. 1:20

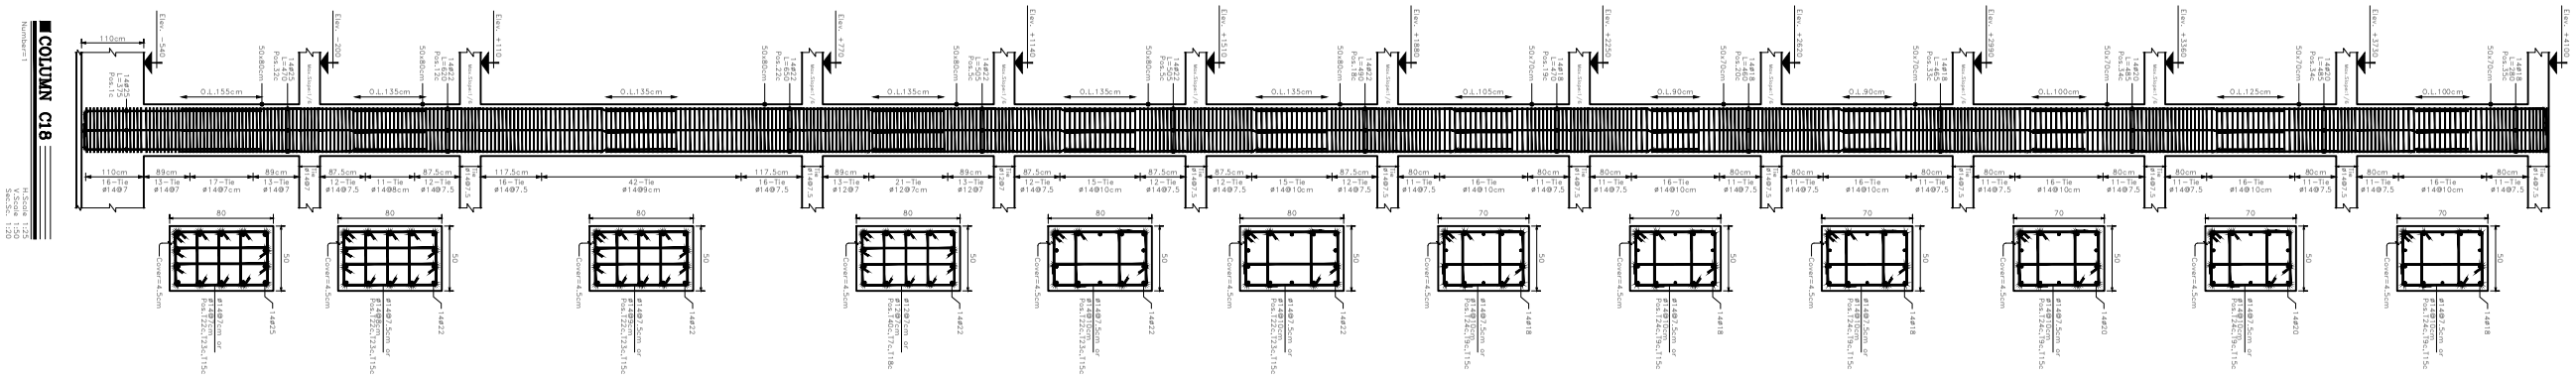
COLUMN C18
Number=1
V.Scale 1:20
H.Scale 1:20
Sec.Sc. 1:20

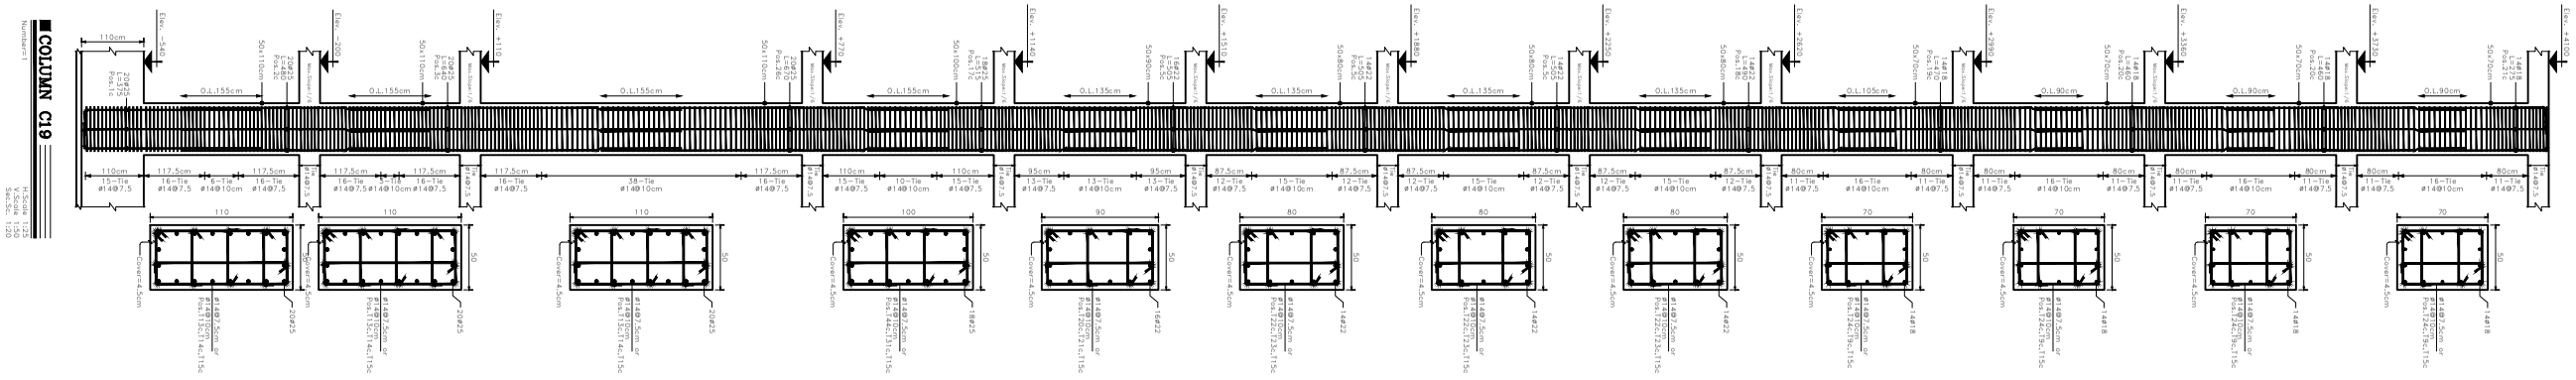
COLUMN C19
Number=1
V.Scale 1:20
H.Scale 1:20
Sec.Sc. 1:20

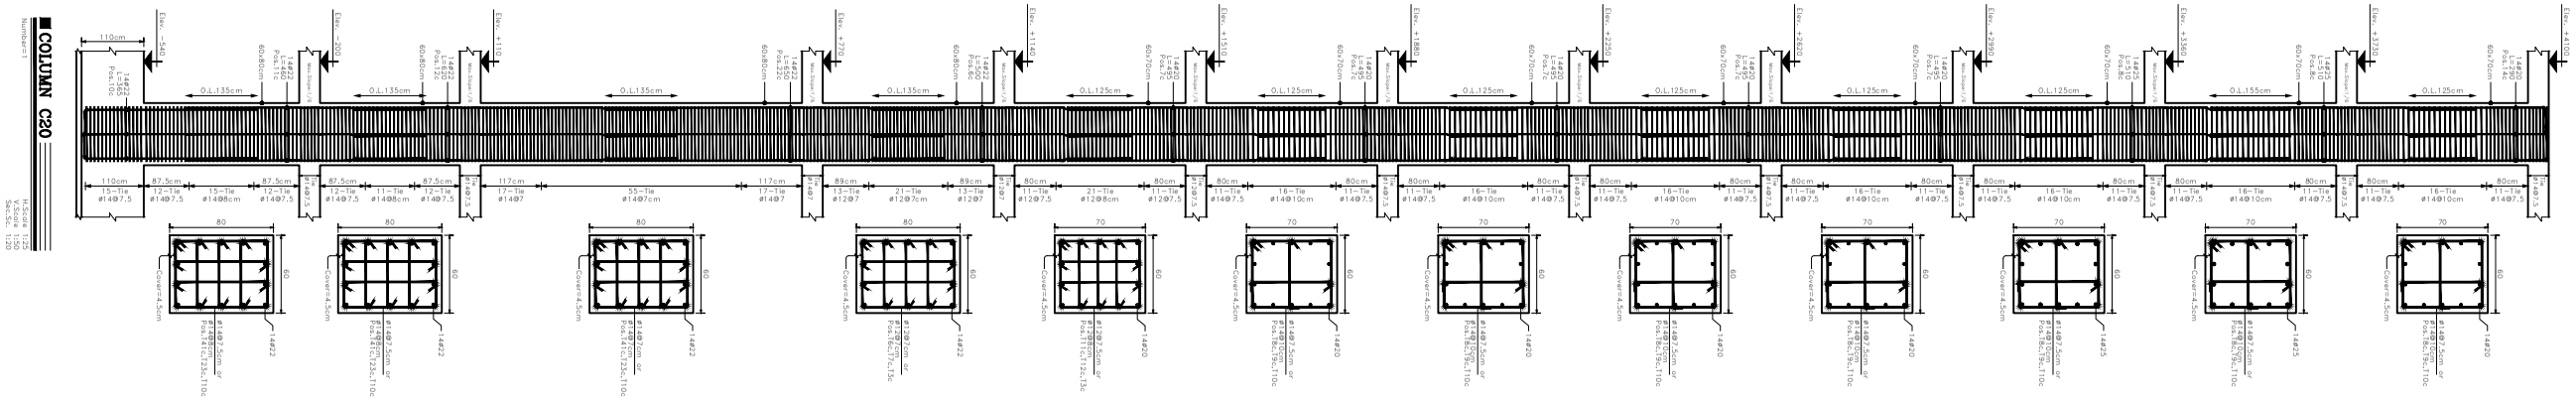
COLUMN C20
Number=1
V.Scale 1:20
H.Scale 1:20
Sec.Sc. 1:20