COLUMN C29

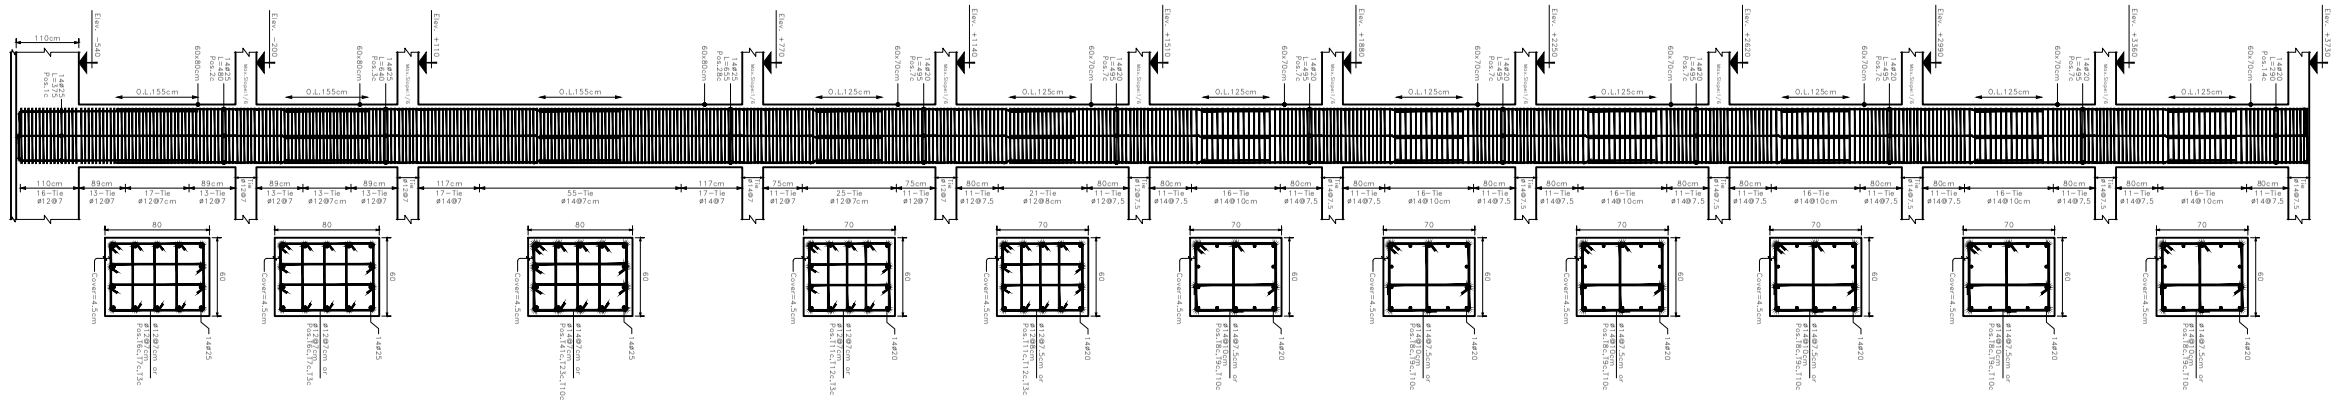

COLUMN C30

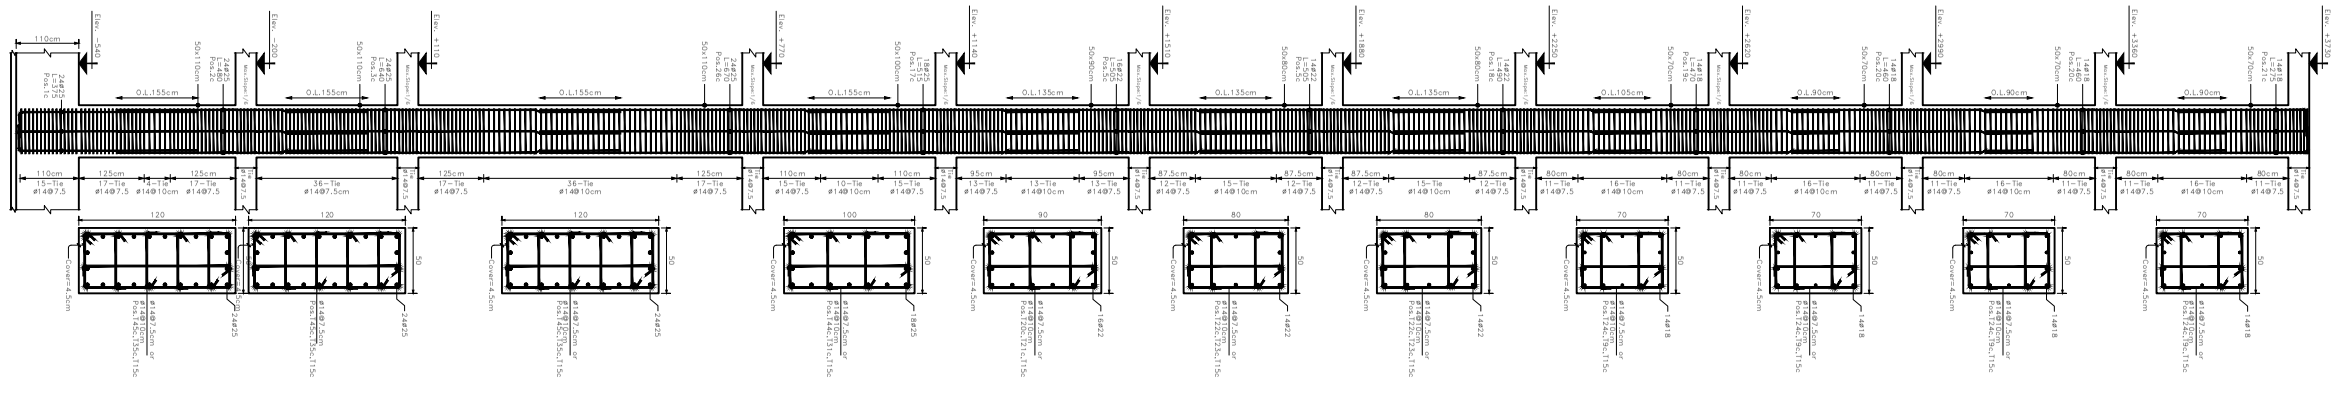

COLUMN C31

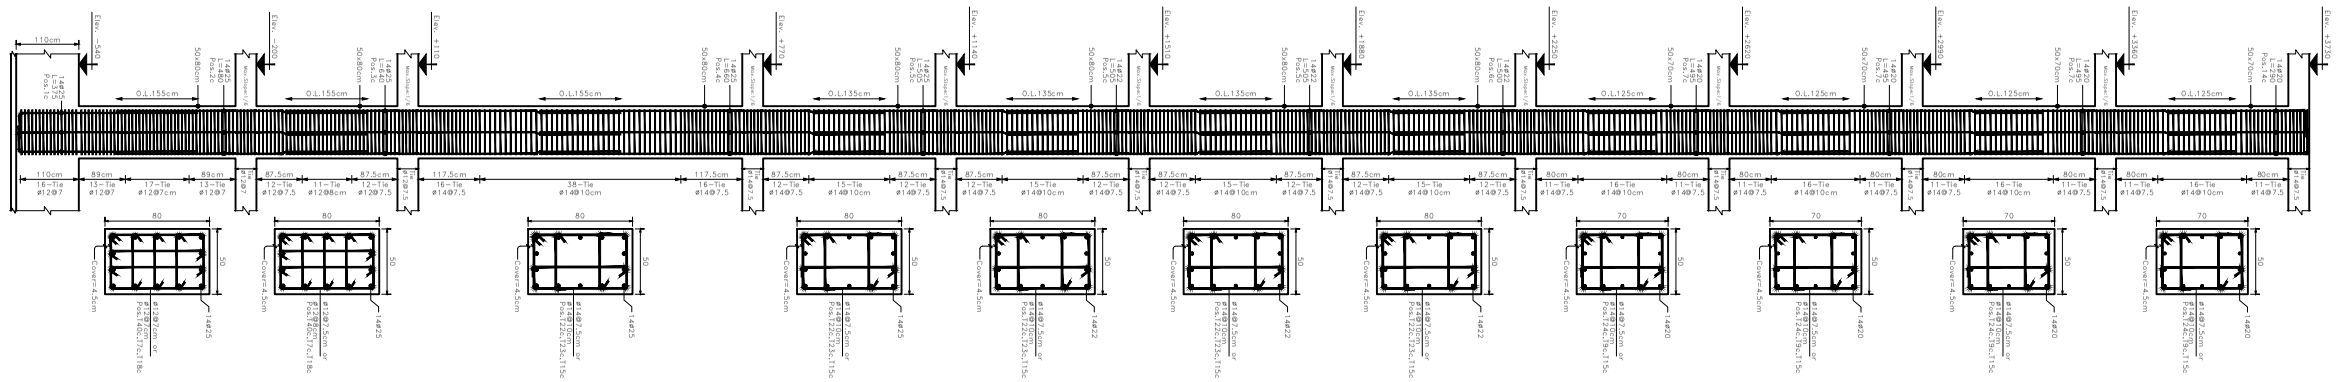
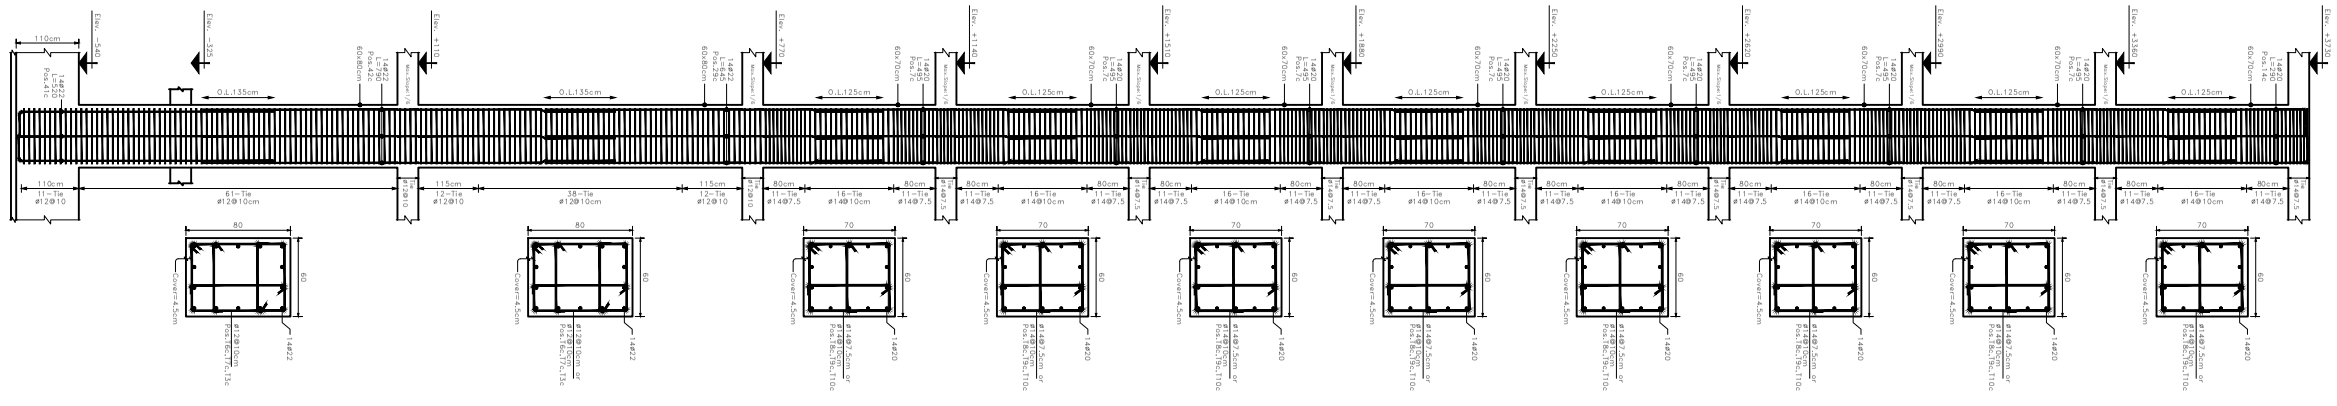
COLUMN C32